

Allegato B)



PERIMETRAZIONE DEL CENTRO ABITATO
 Legge Regionale n° 56/77 e ss. mm. ed. s. - art. 12 comma 2 numero 4bis

**ELABORAZIONE REDATTA SULLA TAVOLA
 3P1 "AZIONAMENTO GENERALE DEL
 TERRITORIO COMUNALE" DEL PRG VIGENTE
 (con base catastale in scala 1:5.000)**
 PRG Vigente approvato con D.G.R. n° 37-5267 del 23.02.2015


Adozione di cui alla D.C.C. n° del

DOTT. ANTONIO CARLO CARLINO il Sindaco il Responsabile del procedimento
 URSARISA INCORALIB

GENNAIO 2017 il Segretario

LEGENDA

- AZZIONAMENTI ED AREE NORMATIVE PREVISTE
 USI E DESTINAZIONI DEL TERRITORIO**
- VARIABILITÀ ESISTENTE (ART. 46)
 - VARIABILITÀ IN PROGETTO (ART. 46)
 - VARIABILITÀ INERENTE DI VALORE STORICO E/O AMBIENTALE O DOCUMENTARIO (ART. 27)
 - AREE PUBBLICHE O DI USO PUBBLICO
- AREE PER SERVIZI E ATTREZZATURE A LIVELLO COMUNALE (S.P. ART. 47)**
- AL SERVIZIO DI INSEDIAMENTI RESIDENZIALI:
 - AREE PER L'ISTRUZIONE
 - CHIESE ED ATTREZZATURE RELIGIOSE
 - CENTRI SOCIALI E CENTRI CULTURALI
 - ATTREZZATURE SANITARIE ED ASSISTENZIALI
 - UFFICI PUBBLICI - AMMINISTRATIVI E SERVIZI
 - GARDINI PUBBLICI E PARCHI GIOCO
 - ATTREZZATURE SPORTIVE
 - PARCHeggi PUBBLICI
 - AL SERVIZIO DI INSEDIAMENTI PRODUTTIVI E TERZIARI:
 - PARCHeggi
 - AREE VERDI O DI INTERESSE GENERALE
 - AREE VERDI PER IMPIANTI URBANI (ART. 46)
 - CENTRI
 - SOCCORRITORI E POZZI A SERVIZIO ACQUEDOTTO
 - SERRATO ACCOGLIUTO
 - SOTTOSTAZIONI DI TRASFORMAZIONE ENEL
 - IMPIANTI FIDUCIARI
 - IMPIANTI DI DEPURAZIONE
 - CAPTAZIONE ENERGIA SOLARE
- ZONE DI RISPETTO DEGLI IMPIANTI URBANI
 --- INFRASTRUTTURE TECNOLOGICHE
 --- ELETTRODOTTI
- AZZIONAMENTO DEL TERRITORIO URBANO (ART. 46)**
- INSEDIAMENTI DI ORIGINE STORICA**
- NUCLEI URBANI DI ANTICA FORMAZIONE A1 (ART. 51)
 - PERI E PREESISTENZE INTERMEDIE (S. CARTOGRAFICA SPECIFICA)
 - NUCLEI MINORI DI ANTICA FORMAZIONE - A2 (ART. 52)
- AREE ENEDEICATE - FINEDEICATE**
- DI VECCHIO IMPIANTO (B1 - ART. 53)
 - SATURATE (B2 - ART. 54)
 - CONSOLIDATE (B3 - ART. 55)
 - AREE DI COMPLEMENTAZIONE (B4 - ART. 56)
 - AREE DI NUOVA EDIFICAZIONE (C1 - ART. 57)
 - COMPARTO MIBAO DI INTERVENTO
 - COMPARTO SOGGETTO A SUE
- ZONE A SPECIFICA DESTINAZIONE PER ATTIVITÀ ECONOMICHE**
- AREE CON IMPIANTI PRODUTTIVI CHE SI CONFERMANO (D1 - ART. 58)
 - AREE PER INSEDIAMENTI TERZIARI (D2 - ART. 59)
 - AREE PER IMPIANTI RICREATIVI (D3 - ART. 60)
- ZONE FUNZIONALI MISTE (D4 - ART. 61)**
- COMPARTO SOGGETTO A SPECIFICI INTERVENTI DI RICOSTRUZIONE - TRASFORMAZIONE - RIGENERAZIONE
- AREE DI CONTINENTAMENTO URBANO**
- AREE AGRICOLE MARGINALI (E1 - ART. 62)
 - INDIVIDUAZIONE AREE AGRICOLE (MARGINALI / INDEFFICACI)
- AZZIONAMENTO DEL TERRITORIO EXTRAURBANO (ART. 62)**
- ZONE AGRICOLE**
- AREE AGRICOLE PRODUTTIVE (E1 - ART. 62)
 - AREE DI TUTELA AMBIENTALE (E2 - ART. 64)
 - AREE BOSCHIVE (E4 - ART. 66)
 - PARCHI PRIVATI DI VALORE AMBIENTALE (E1 - ART. 67)
- UNITÀ EDILIZIE DI VALORE STORICO ARTISTICO E/O AMBIENTALE O DOCUMENTARIO (S. P. ART. 47)**
- BENE VINCULATO AI SENSI DEL D.L. P.R. 30/10/1960 (S. P. ART. 27)
 - BENE CULTURALE AI SENSI DEL 1° COMMA ART. 46 L.R. 56/77 (ART. 27)
 - PERIMETRO UNITÀ DI RISPETTO PANORAMICO
 - CORRETTIVO D'USO DI CUI AL D. L. 15/10/1953 N° 1775
 - RELATIVA PAGLIA DELLA PROFONDITÀ DI 150 M DALLE SPORNE
- DELIMITAZIONE DELLE AREE SOGGETTE AL VINCOLO ENOLOGICO

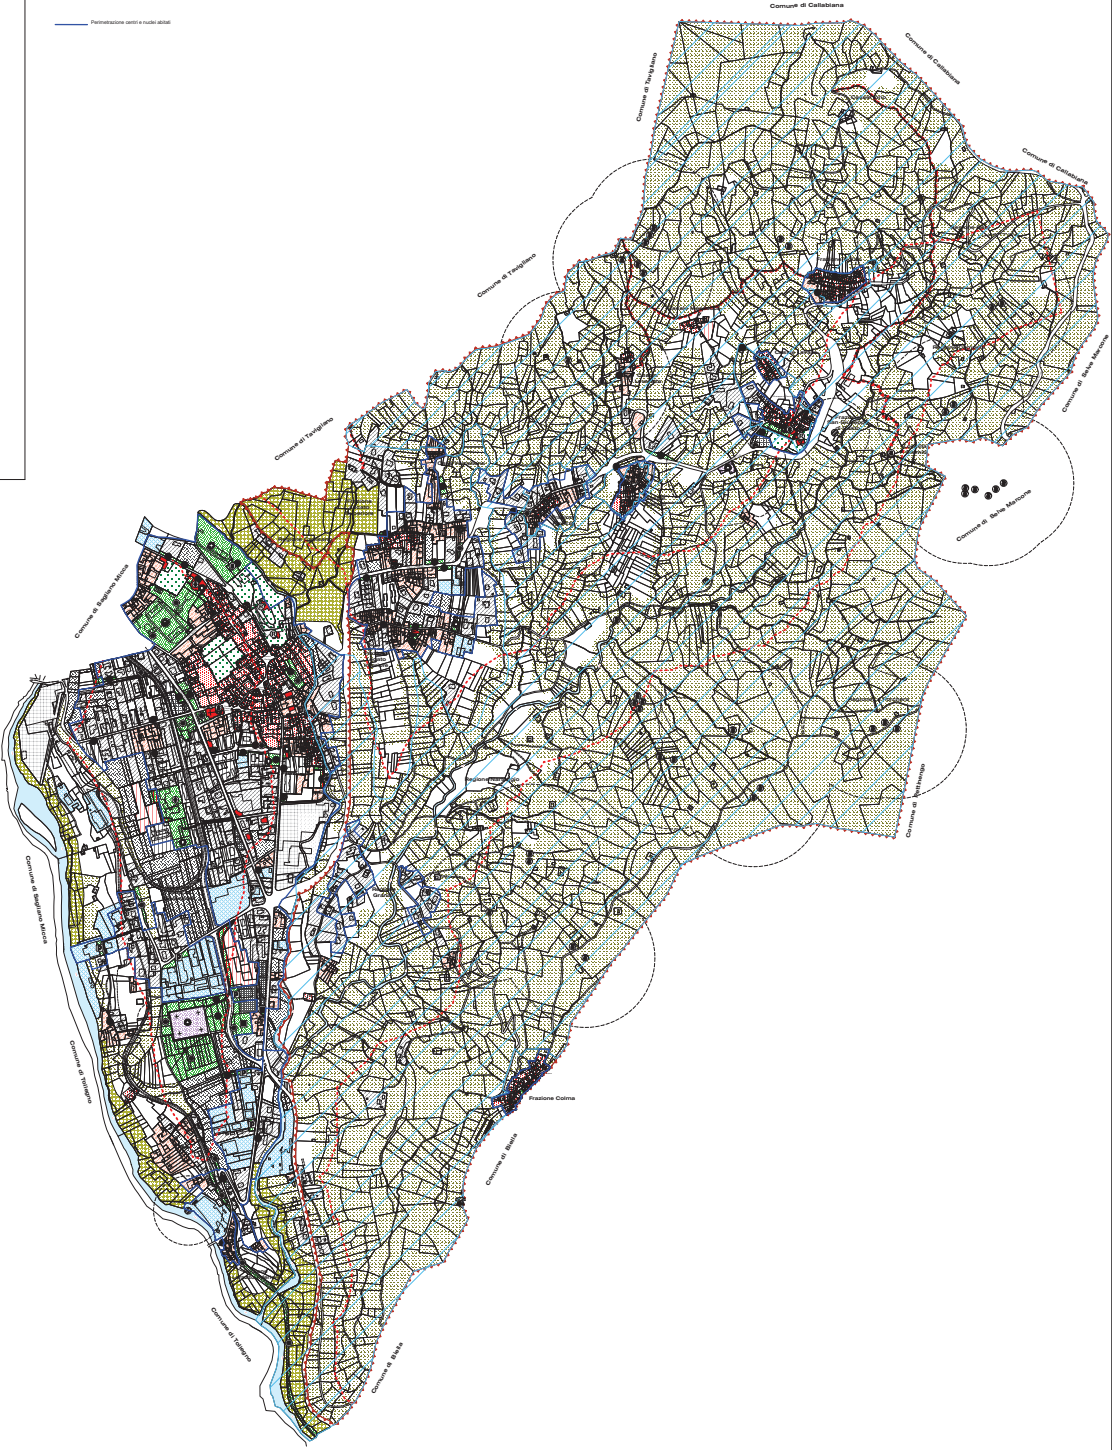

ERROR: ioerror
OFFENDING COMMAND: image

STACK:

```
(  
)  
-filestream-  
-mark-  
-savelevel-
```